

4 - RD 115 – RD 618 - Nouvel Accès à Céret et à Maureillas

Préambule :

La route départementale 115 constitue un axe routier important du département des Pyrénées Orientales. Les études relatives à son aménagement ont été inscrites au programme pluriannuel 2016/2022 adopté par l'Assemblée Départementale en mars 2016 comme l'un des axes routiers majeurs à moderniser.

Associée à la RD 618 à l'Est du Boulou, qui assure les liaisons avec Argelès sur Mer et la Côte Vermeille, elle constitue l'un des grands axes Est-Ouest du département, desservant toute la vallée du Tech.

L'extension de l'urbanisation dans cette vallée a entraîné une évolution importante de la physionomie de la RD 115, et notamment une dégradation des conditions de circulation en période estivale mais également aux heures de pointe le reste de l'année.

Historique :

Le projet d'aménagement de la RD 115 entre le Boulou et Céret a été Déclaré d'Utilité Publique en juillet 2011. Une première phase doit être réalisée conformément à ce qui avait été conclu par le commissaire enquêteur et validé par le Département.

Avancement :

Une enquête parcellaire s'est tenue du 14 septembre au 7 octobre 2020. Le Département devrait ainsi pouvoir finaliser la maîtrise foncière nécessaire à la mise en œuvre de cette première phase.

L'actualisation des études environnementales est en cours. Le projet sera optimisé en collaboration étroite avec les services de l'Etat, et le résultat des nouvelles expertises et adaptations qui sont actuellement menées, sera porté à la connaissance du public avant la réalisation des travaux.

Un diagnostic archéologique sera réalisé en 2021 en prévision des futurs travaux.

Pièce jointe : schéma de principe du projet DUP phase 1 et phase 2.
Arrêté de DUP


Mai 2021



leDépartement66.fr



RD115 - RD618 Aménagements entre le Boulou et Céret

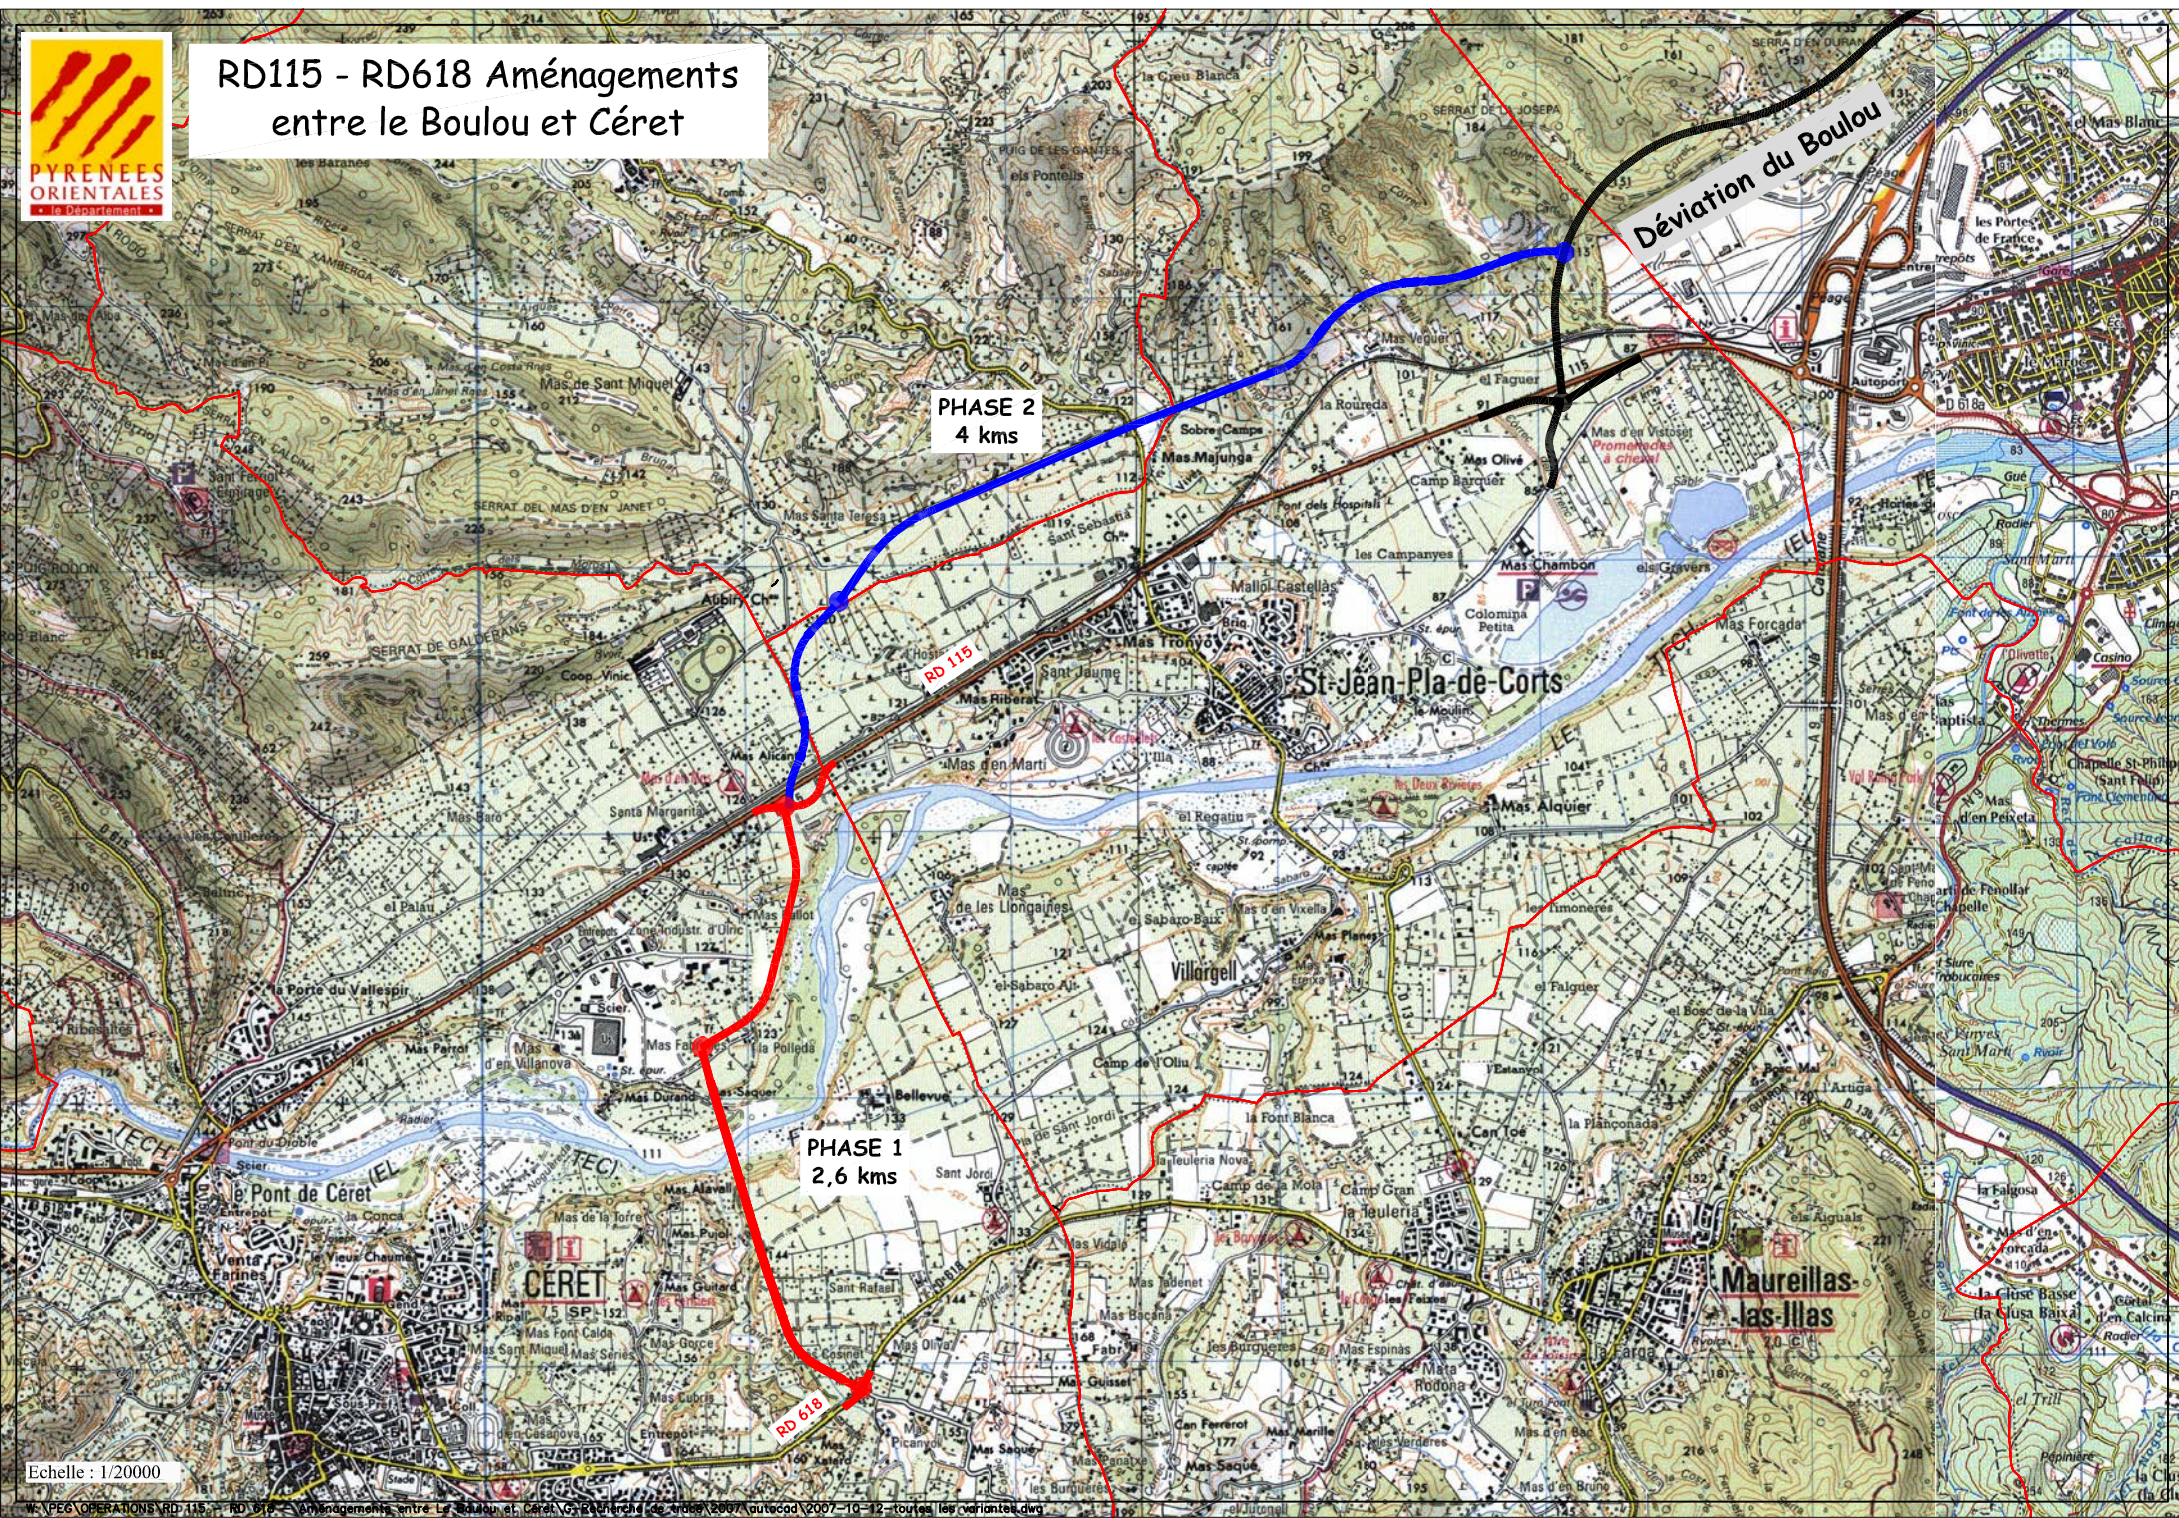

PHASE 2
4 kms

PHASE 1
2,6 kms

Déviation du Boulou

Echelle : 1/20000