


AMENAGEMENT FONCIER AGRICOLE FORESTIER ET ENVIRONNEMENTAL
Titre 2ème du Livre 1er du Code Rural et de la Pêche Maritime

COMMUNE DE MAURY

ESTAGEL, LATOUR DE FRANCE et MONTNER

Plan 1/3 (1/10000): Ensemble du Périmètre

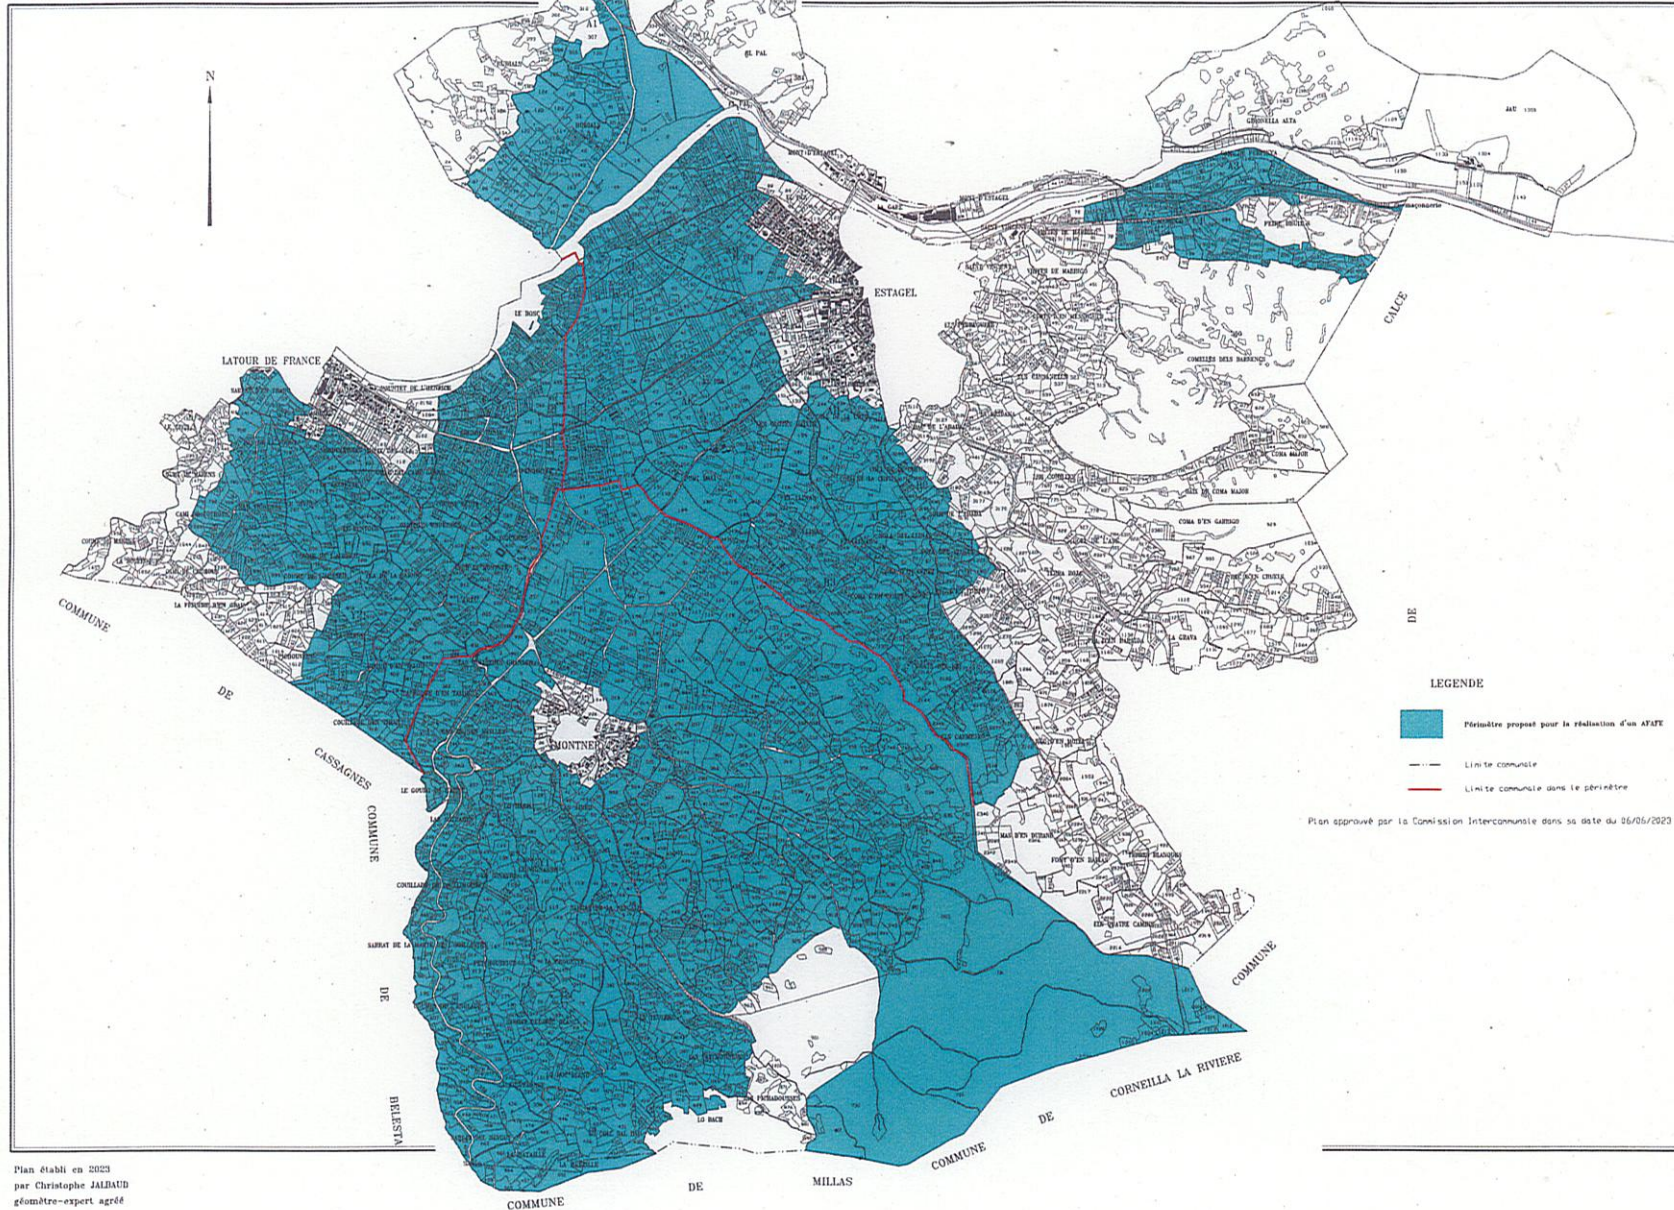

- LEGENDE
- Périmètre proposé pour la réalisation d'un AFAE
 - - - Limite communale
 - Limite communale dans le périmètre

Plan approuvé par la Commission Intercommunale dans sa date du 06/05/2023

Plan établi en 2023
par Christophe JALBAUD
géomètre-expert agréé

Echelle 1/10000