

PAEN PLAINE D'ILLIBERIS
PLAN DELIMITATION

ECHELLE 1/16000

SAINT-CYPRIEN - 2/2



PAEN PLAINE D'ILLIBERIS

Périmètre PAEN

CADASTRE

- Limites communales
- Sections cadastrales
- Parcelles
- Batiments


HYDROGRAPHIE

- Surfaces hydrographiques
- Cours d'eau

AXES DE CIRCULATION

- Autoroute
- Routes départementales
- Voies communales
- Voie ferrée
- Pistes cyclables

Périmètre de protection et de mise en valeur des espaces agricoles et naturels périurbains
de la Plaine d'Illobert - SAINT-CYPRIEN

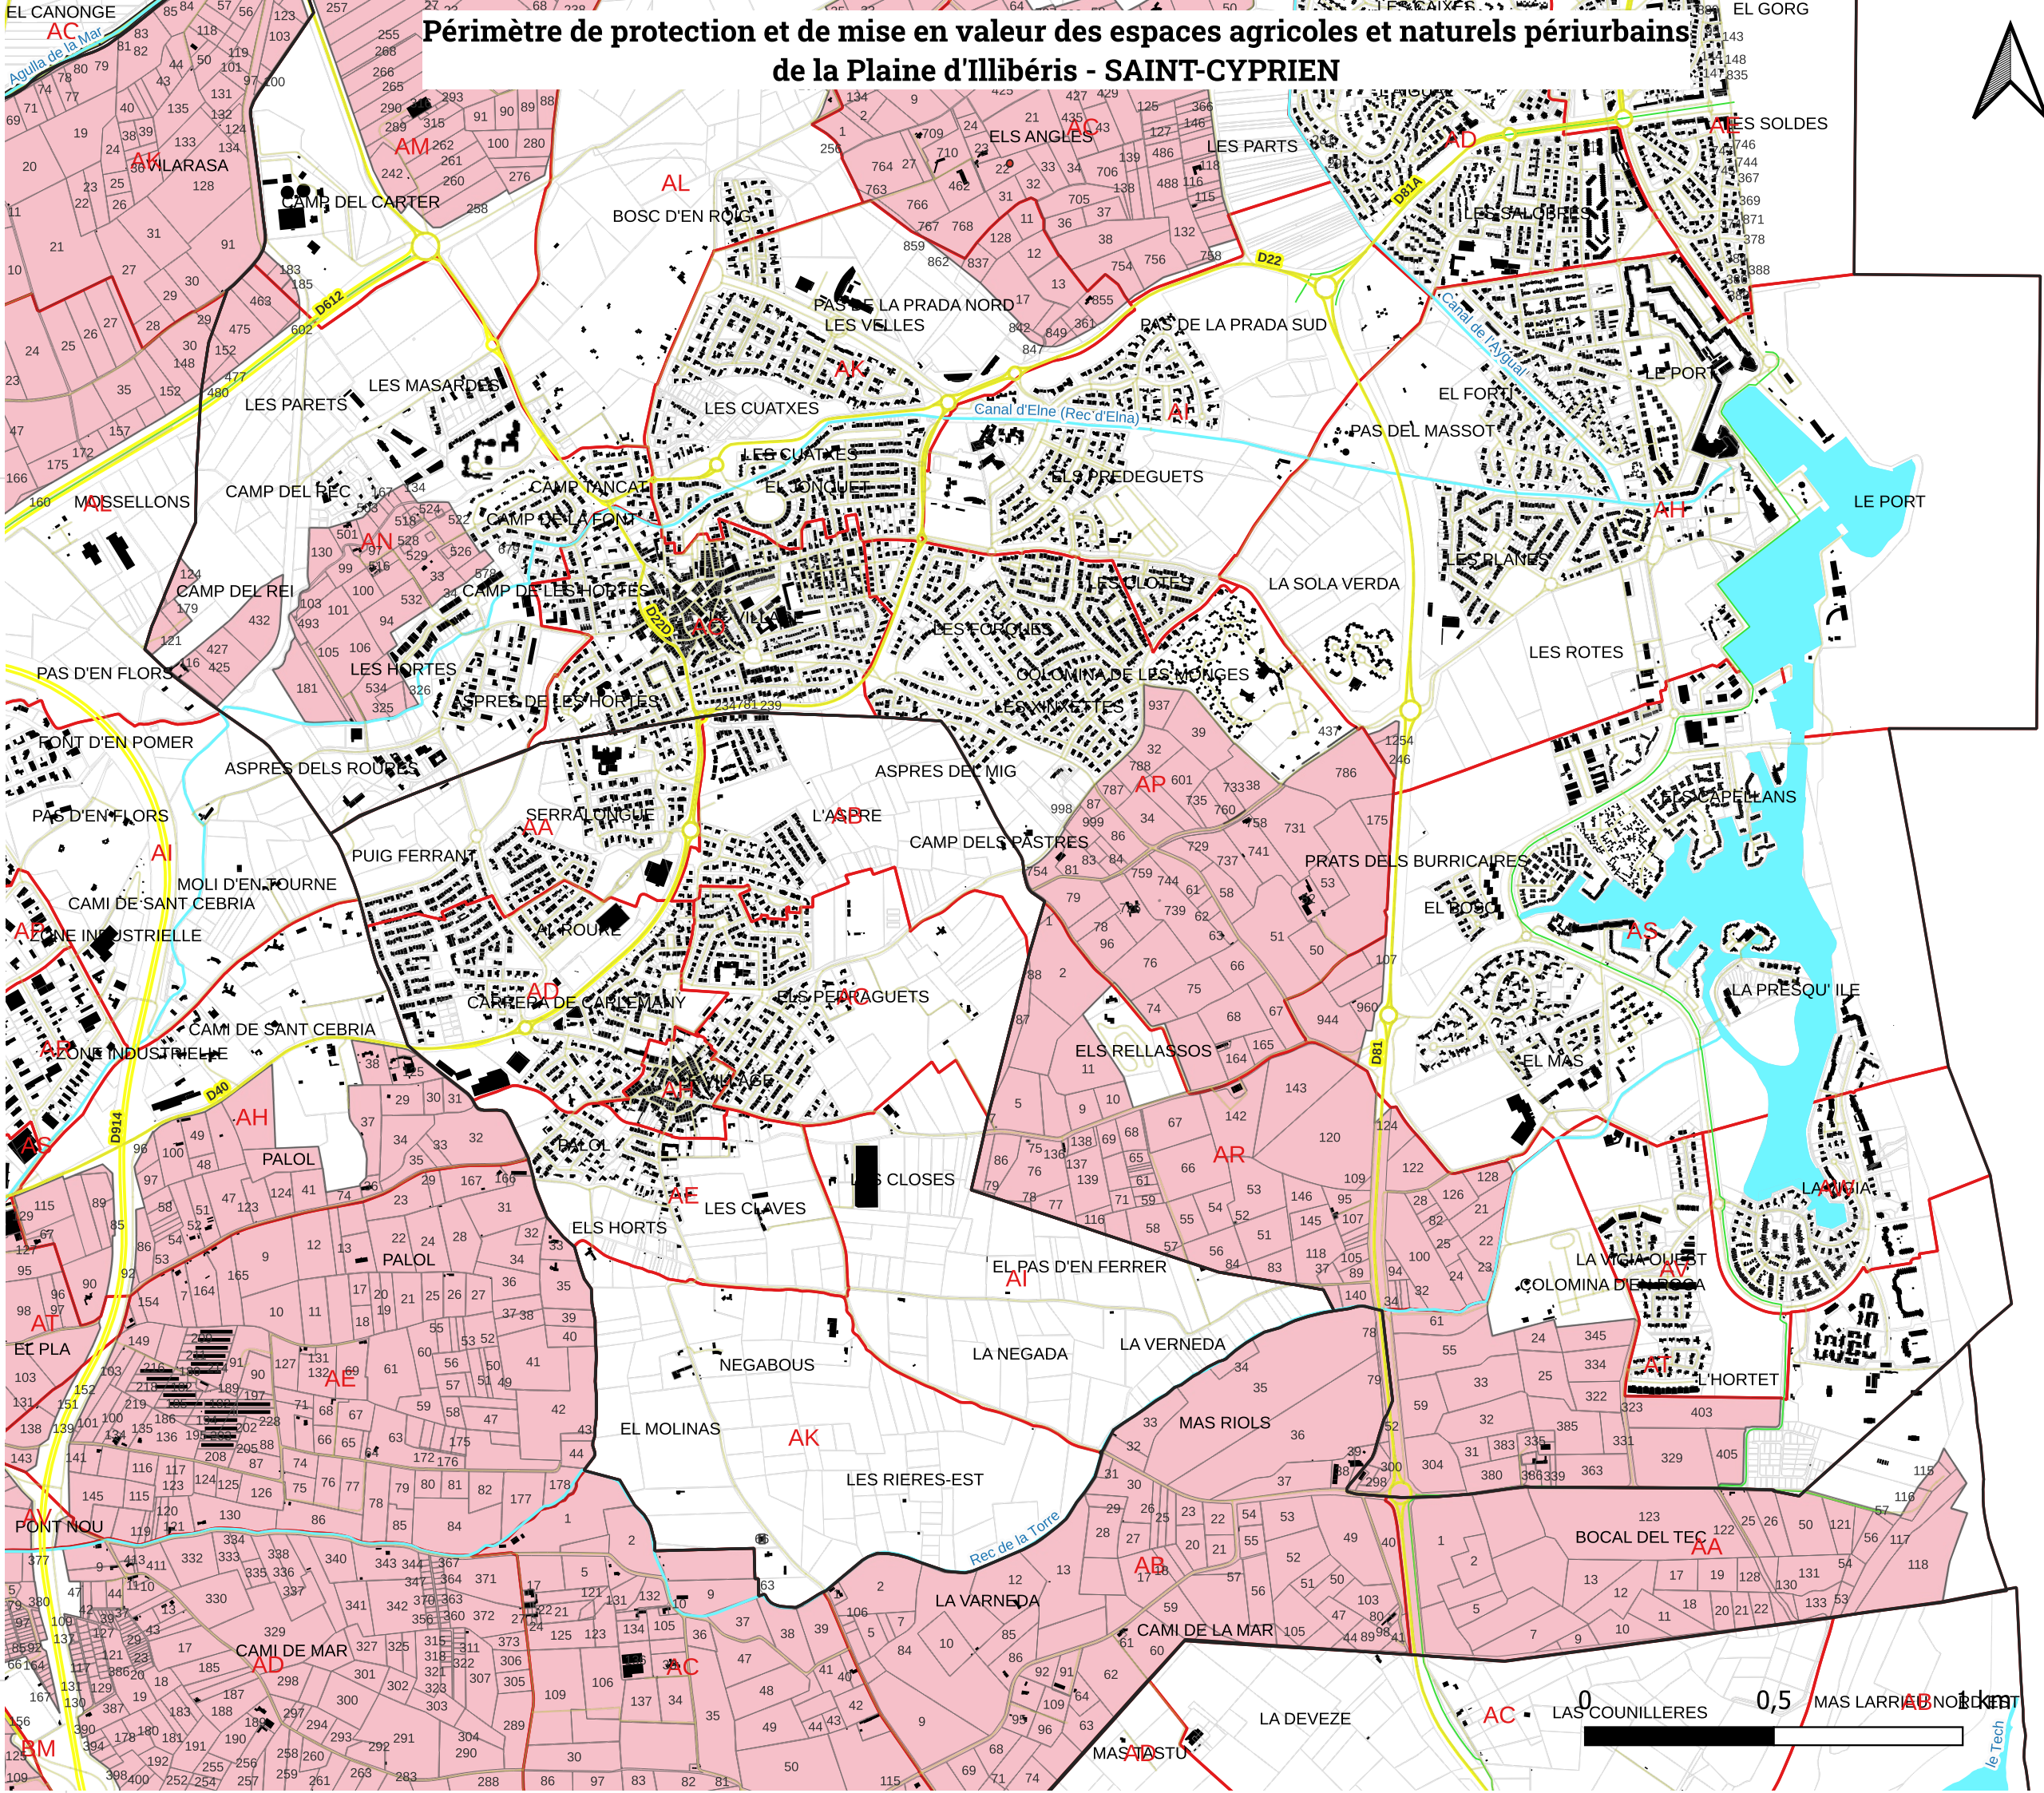

Source: IGN BD Topo 2022,
Cadastre 2024, CA66, CD66
Réal.: CA66, Février 2025